

OWNER
Mrs Mquisio

PROJECT NAME
อาคาร คตล. 2 ชั้น

LOCATION
ต.บ่อผุด อ.เกาะสมุย
จ.สุราษฎร์ธานี

ARCHITECT

STRUCTURAL ENGINEER
นาย เชนฎา ชูคำ
ภช. 17058

SANITARY ENGINEER

ELECTRIC ENGINEER

TITLE
แปลนพื้นชั้นบน(Upper floor plan)



| | |
|--------------|-------------|
| SCALE | DATE |
|--------------|-------------|

DRAWING BY
นาย วุฒิชัย ชีวฤทธิพันธ์

| | |
|-----------------------------|---------------------------|
| DRAWING NO. A-102 | TOTAL DRAWING - |
|-----------------------------|---------------------------|

- for permission
- for bidding
- for construction

REMARK
หากแบบแปลนหรือรายการส่วนหนึ่งส่วนใดไม่ถูกต้อง
ให้รีบแจ้ง สถาปนิกวิศวกร หรือผู้ออกแบบทราบทันที
เพื่อที่จะได้รีบแก้ไขให้ถูกต้อง

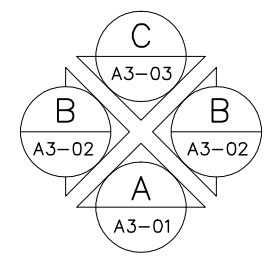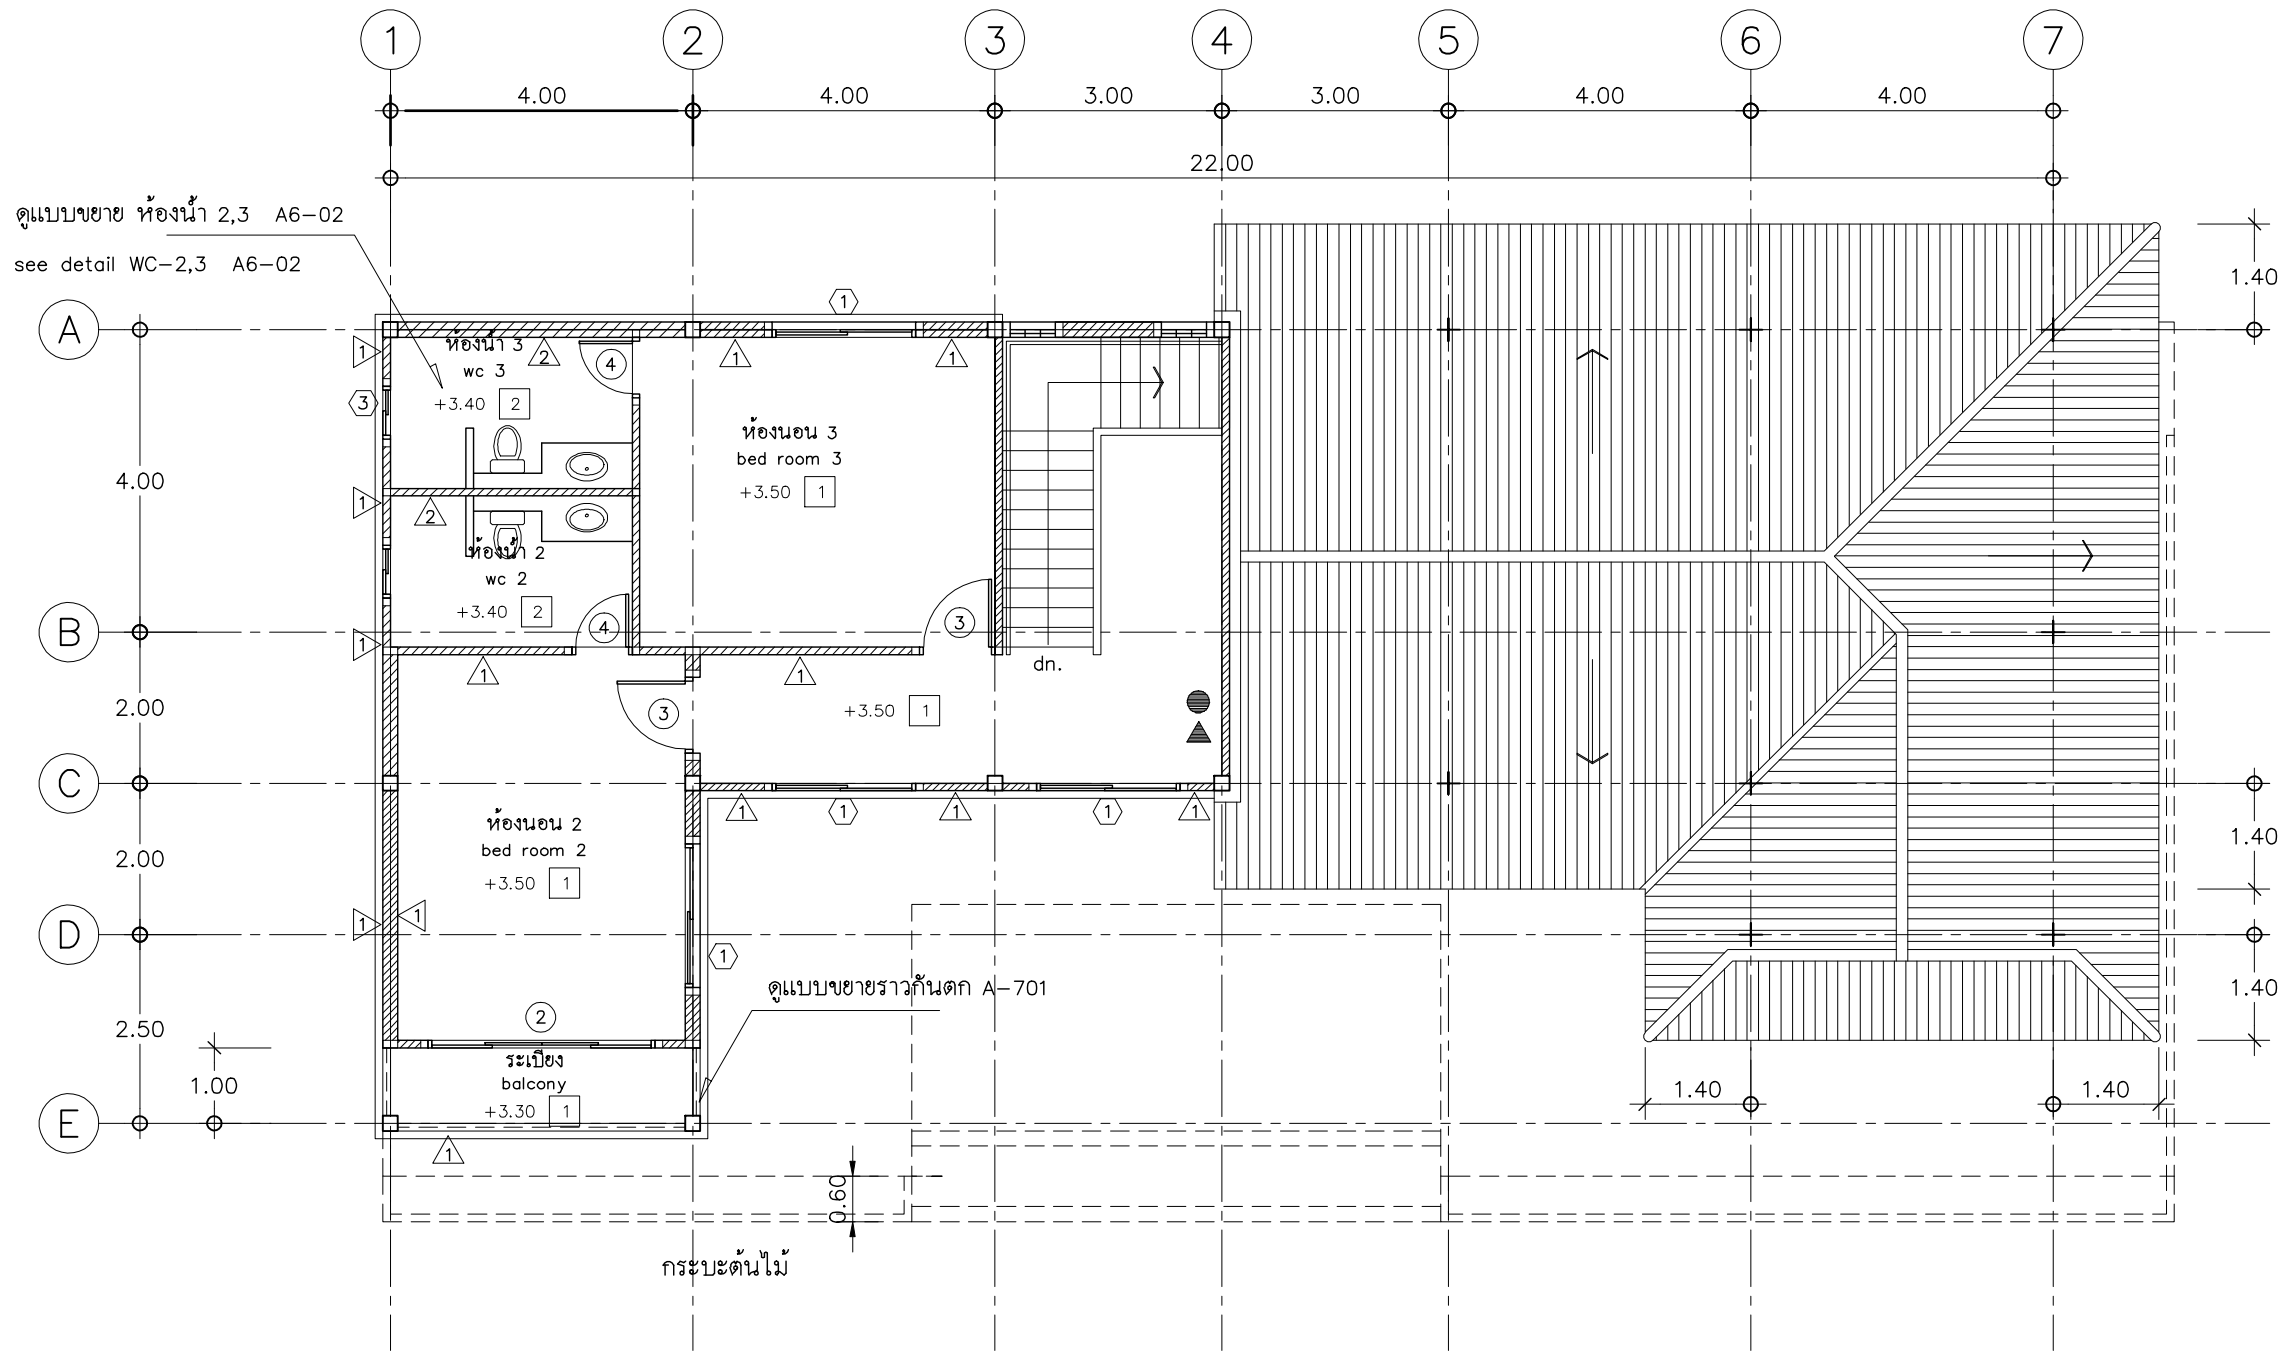

แปลนพื้นชั้นบน
(Upper floor plan)
1 : 100